

地番	1066-5、1066-35	地積測量図
土地の所在	新潟市中央区女池三丁目	

求積表

地番 ㊦ 1066-5				
NO	X _n	Y _n	Y _{n+1} - Y _{n-1}	X _n × (Y _{n+1} - Y _{n-1})
AX16	210600.090	47909.141	0.694	146156.462460
AX18	210584.724	47914.279	17.221	3626479.532004
CX4	210588.735	47926.362	6.938	1461064.643430
CG6	210604.118	47921.217	-12.777	-2690888.815686
CF7	210601.572	47913.585	-12.076	-2543224.583472
合計				-412.761264
合計面積				206.3806320
地積				206.38㎡


地番 ㊦ 1066-35				
NO	X _n	Y _n	Y _{n+1} - Y _{n-1}	X _n × (Y _{n+1} - Y _{n-1})
AX18	210584.724	47914.279	-11.448	-2410773.920352
AX17	210582.826	47914.914	2.352	495290.806752
C1	210583.396	47916.631	10.353	2180169.898788
C2	210586.263	47925.267	10.366	2182937.202258
C3	210586.837	47926.997	1.095	230592.586515
CX4	210588.735	47926.362	-12.718	-2678267.531730
合計				-50.957769
合計面積				25.4788845
地積				25.47㎡

総合計面積 231.8595165㎡

基準点等座標一覧表

測定の基準			既知点の名称及び座標値			
測地系	既知点	座標変換	点名	X座標	Y座標	標識
世界測地系(測地成果2011)	8	街区補助点	5C269	210732.071	47833.630	金属標
世界測地系(測地成果2011)	8	街区三角点	3029A	210675.516	48011.524	金属標
世界測地系(測地成果2011)	8		T12-1	210578.002	47905.011	測量旗
世界測地系(測地成果2011)	8		T12-2	210584.979	47916.472	測量旗

測量年月日 令和7年2月7日

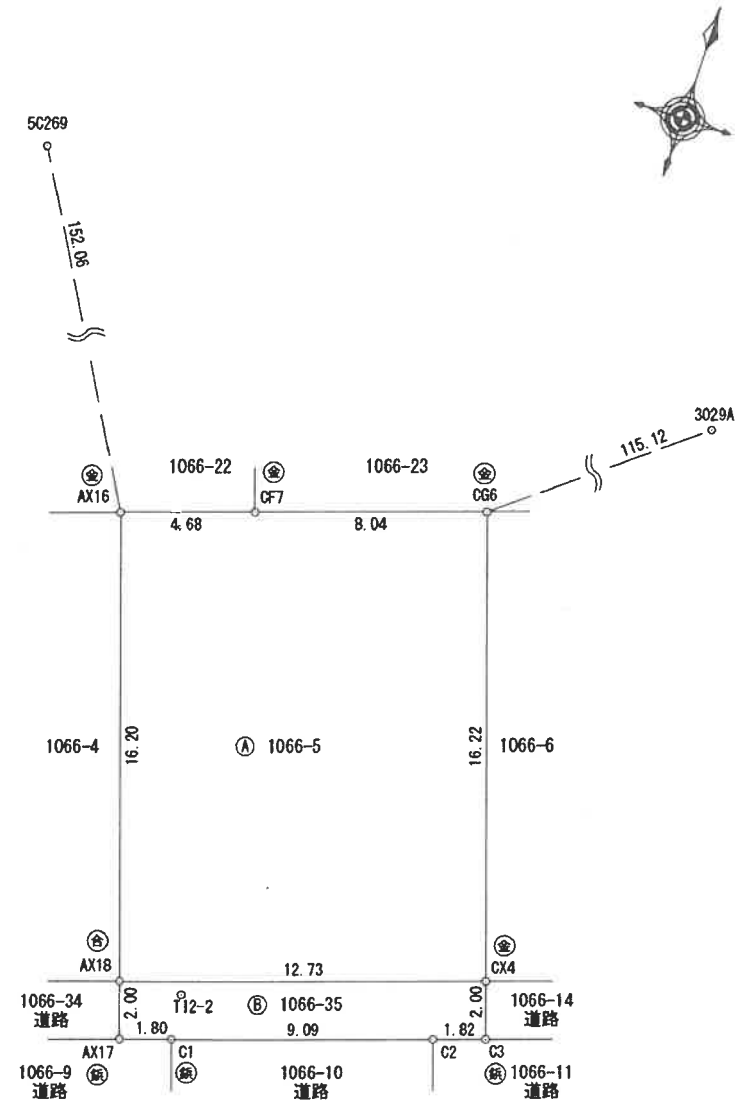

境界線の種類

㊦	コンクリート杭
㊧	合成樹脂杭
㊨	金属標
㊩	金属釘

作成者	新潟市中央区高美町1番16号 土地家屋調査士 遠藤 誠 司	申請人	藤田 シツ	縮尺	1 / 250
	(令和 7 年 2 月 10日作成)				