



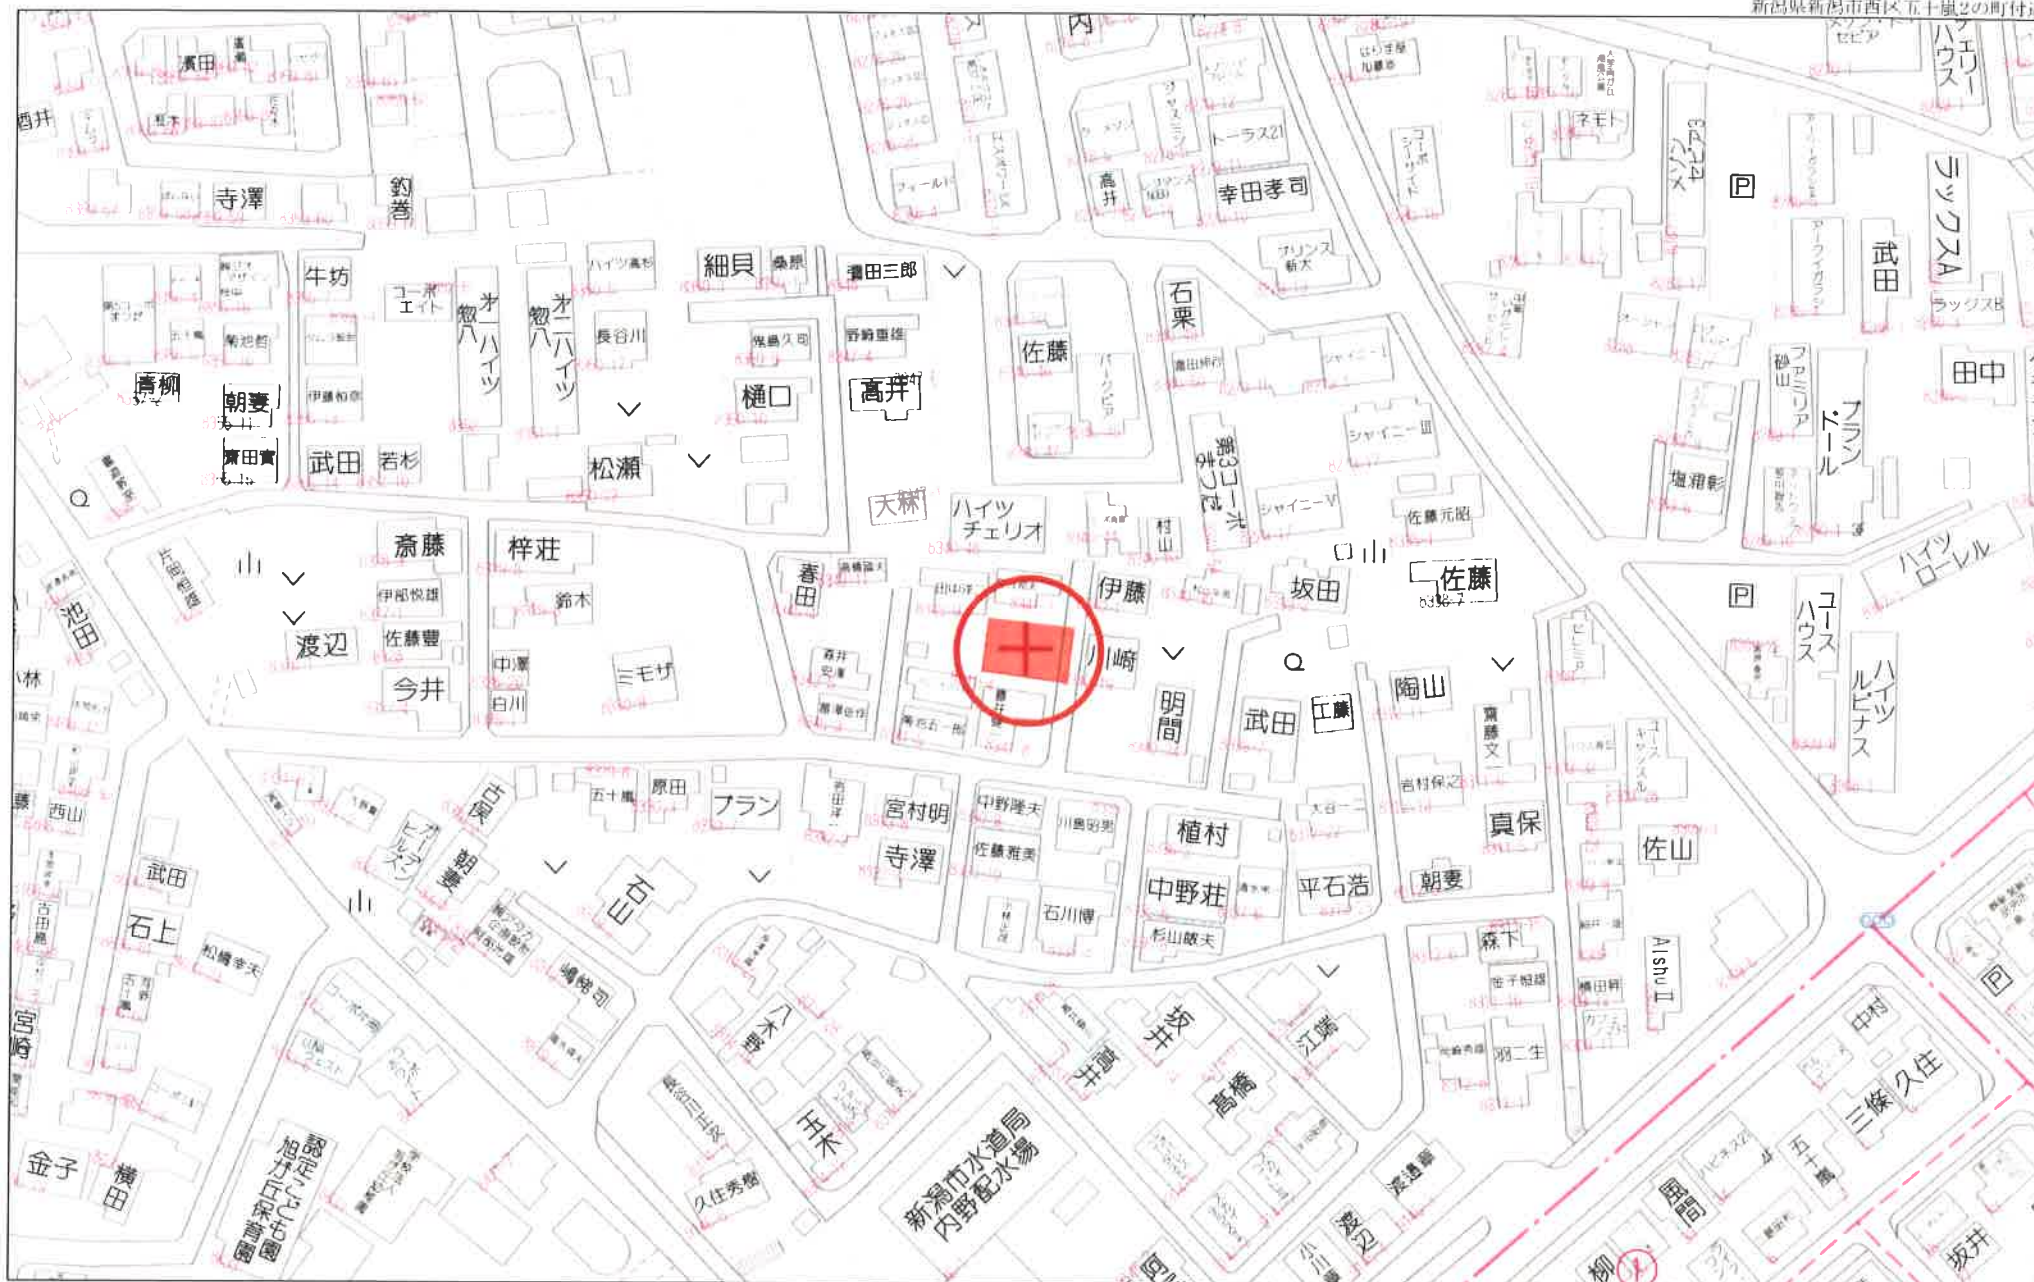

80m





1:1575

確定測量図

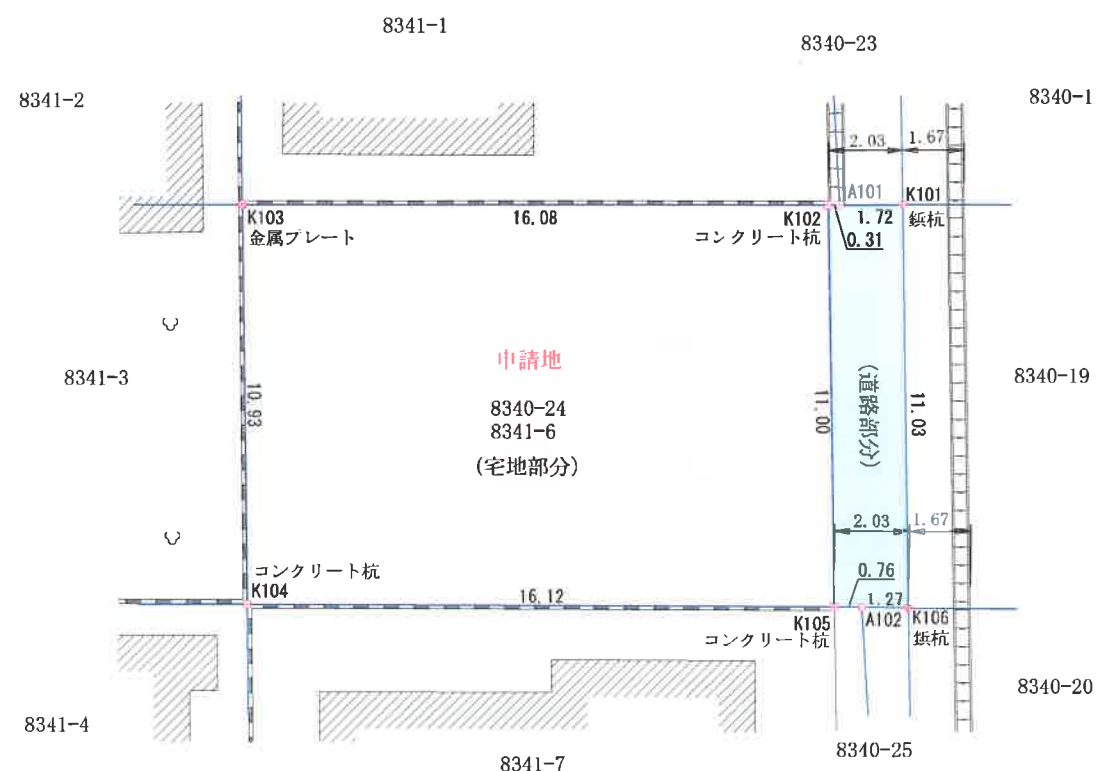

座標一覧表

測点名	X座標	Y座標
街区補助点 No. 8B117	206820.048	38225.053
街区補助点 No. 8B118	206821.774	38172.421

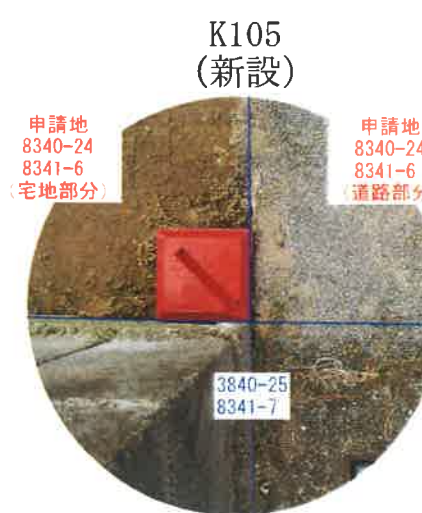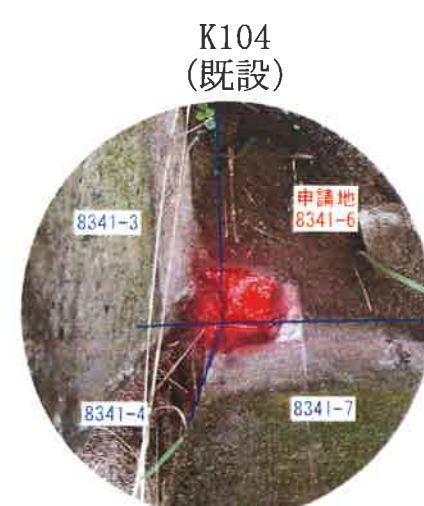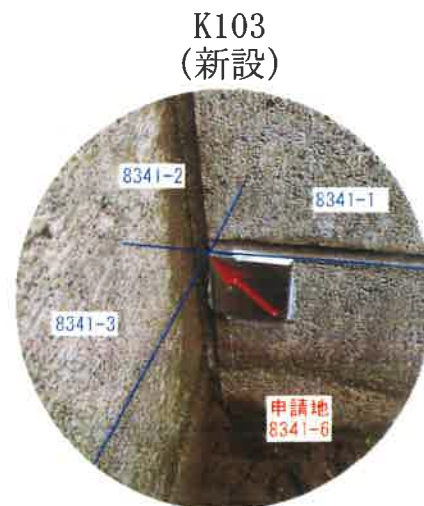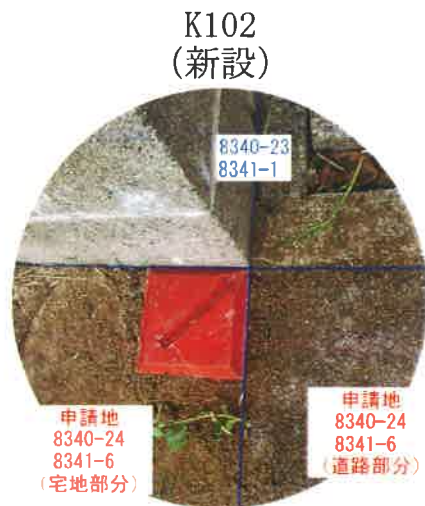

座標求積表

地番	申請地 8341番6 (宅地部分)			
測点	X _n	Y _n	(X _{n+1} - X _{n-1})Y _n	距離
K102	206847.260	38346.356	495780.036724	16.08
K103	206849.252	38330.398	-340143.951852	10.93
K104	206838.386	38329.155	-495557.644995	16.12
K105	206836.323	38345.147	340274.834478	11.00
		倍面積	353.274355	
		面積	176.6371775	
		地積	176.63	m ²
		坪数	53.43	

地番	申請地 8340番24・8341番6 (道路部分)			
測点	X _n	Y _n	(X _{n+1} - X _{n-1})Y _n	距離
K101	206847.018	38348.375	428389.697125	1.72
A101	206847.223	38346.667	9279.893414	0.31
K102	206847.260	38346.356	-417975.280400	11.00
K105	206836.323	38345.147	-423292.077733	0.76
A102	206836.221	38345.904	-10391.739984	1.27
K106	206836.052	38347.163	414034.318911	11.03
		倍面積	44.811333	
		面積	22.4056665	
		地積	22.40	m ²
		坪数	6.77	
合計			199.0428440	

図 面	確 定 測 量 図		
所 在	新 潟 市 西 区 五 十 嵐 二 の 町		
縮尺	S=1:200	令和4年9月2日	
作成年月日			
新 潟 市 中 央 区 東 湊 町 通 2 ノ 町 2 5 7 7 番 地 1			
株 式 会 社 井 浦 測 量 設 計 事 務 所			
代 表 取 締 役 井 浦 義 之			
T E L 0 2 5 - 2 2 8 - 4 6 1 0		F A X 0 2 5 - 2 2 3 - 4 0 2 2	